PROGETTO ILLUMINOTECNICO — PROSPETTO PRINCIPALE

B&B Luxury · Gioia Tauro (RC)

01 VISTA NOTTURNA DEL PROSPETTO PRINCIPALE *render fotorealistico*




INSEGNA, TORRE D'INGRESSO E FACCIATA · 3000 K

02 ABACO DEI CORPI ILLUMINANTI *prospetto principale*

	TIPO	DESCRIZIONE	POSIZIONE	Q.TÀ
■	A	**Applique LED bi-emissione** Luce radente su/giù, fascio 2×30°, 3000 K, IP65, corpo antracite	Pareti piano terra e primo	6
▮	B	**Proiettore d'accento bi-emissione** Fascio stretto 10° su/giù, 3000 K, IP66	Torre in lamiera grecata	1
▭	C	**Insegna a lettere scatolate** Lettere “B&B Luxury” retroilluminate LED, bianco caldo	Sommità della torre	1
▬	D	**Profilo LED lineare** Strip in profilo alluminio con diffusore opale, 3000 K, IP67	Intradosso dei balconi	4
■	E	**Faretto da fioriera** Spot orientabile a picchetto, 3000 K, IP67	Fioriere sui balconi	2
■	F	**Downlight da esterno** Incasso a soffitto, ottica schermata, 3000 K, IP65	Ingresso principale	1

03 PROSPETTO PRINCIPALE — INDIVIDUAZIONE DEI CORPI ILLUMINANTI *scala 1:100*

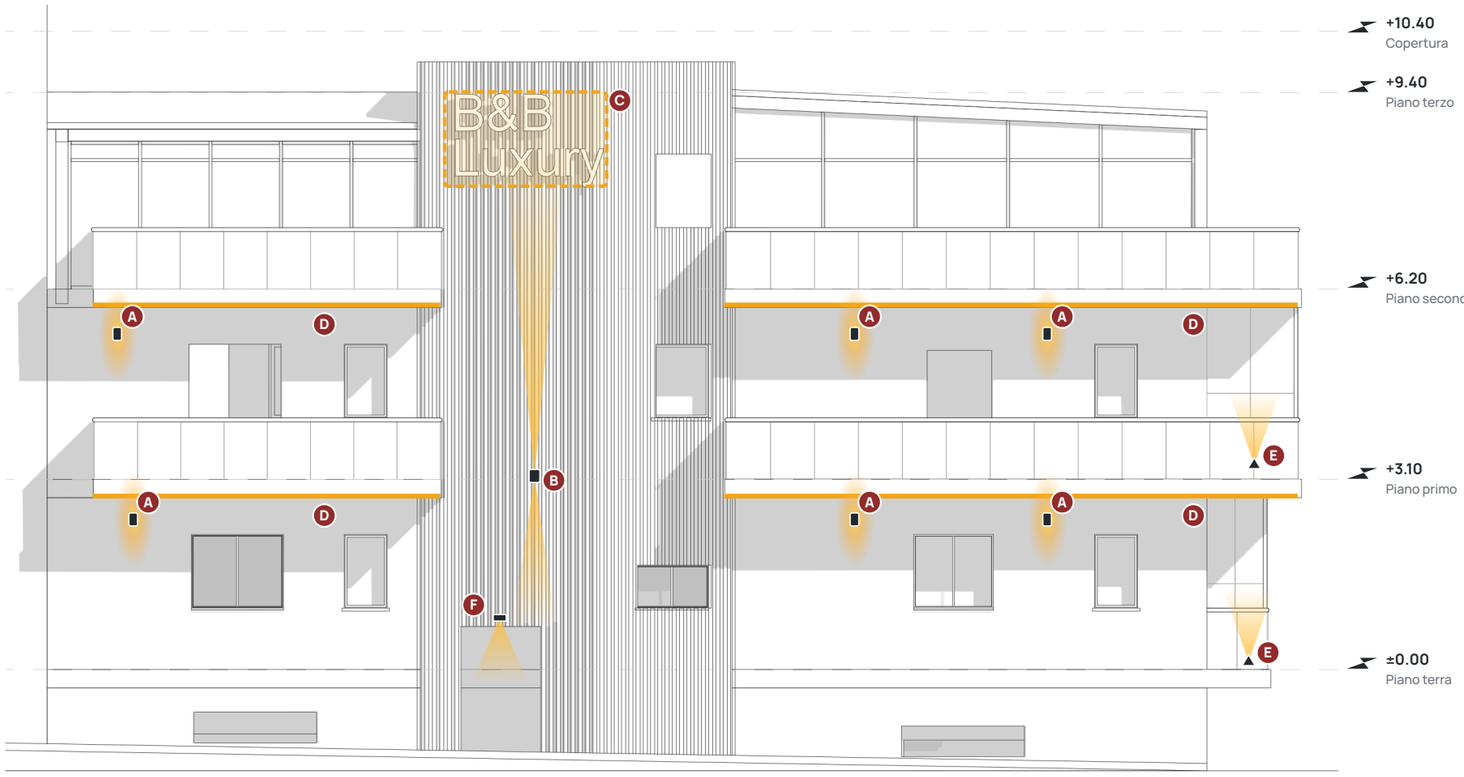

Criteri progettuali

L'illuminazione valorizza la scansione orizzontale dei piani e il volume verticale della torre d'ingresso, che diventa il segno riconoscibile del B&B anche a distanza.

Pareti: applique bi-emissione a luce radente che disegnano coni simmetrici sopra e sotto il corpo, ritmati sulle aperture.

Balconi: profili LED continui all'intradosso delle solette, che sottolineano gli sbalzi e illuminano i parapetti.

Torre: proiettore a fascio stretto che lava la lamiera grecata verso l'alto, insegna retroilluminata in sommità e downlight sull'ingresso.

Verde: faretti orientabili nelle fioriere per dare profondità alla facciata.

Temperatura di colore

2700 K · **3000 K ▲ progetto** · 4000 K · 5000 K

Apparecchi con ottiche schermate e flusso orientato sulle superfici, nel rispetto della UNI 10819 e delle norme regionali sul contenimento dell'inquinamento luminoso. Modelli e potenze da definire in fase esecutiva.

Riepilogo complessivo

TIPO	APPARECCHIO	PRINC.	LAT.	POST.	TOT.
A	Applique LED bi-emissione	6	4	7	17
B	Proiettore d'accento bi-emissione	1	0	0	1
C	Insegna a lettere scatolate	1	0	0	1
D	Profilo LED lineare	4	2	2	8
E	Faretto da fioriera	2	2	3	7
F	Downlight da esterno	1	0	0	1

LEGENDA CORPI ILLUMINANTI

- A Applique LED bi-emissione — 6 pz
- B Proiettore d'accento bi-emissione — 1 pz
- C Insegna a lettere scatolate — 1 pz
- D Profilo LED lineare — 4 pz
- E Faretto da fioriera — 2 pz
- F Downlight da esterno — 1 pz

COMMITTENTE [redacted]

LOCALITÀ
Gioia Tauro (RC)

OGGETTO
Progetto illuminotecnico delle facciate — B&B Luxury

ELABORATO
Prospetto principale: render e individuazione dei corpi illuminanti

SCALA
1:100

DATA
Novembre 2026

STUDIOEMO

Il progettista
Arch. Danilo Emo

TAVOLA
IL.01
STUDIO ILLUMINOTECNICO
FORMATO A3

PROGETTO ILLUMINOTECNICO — PROSPETTI LATERALE E POSTERIORE

01 VISTA NOTTURNA — LATERALE




PROSPETTO LATERALE · 3000 K

02 VISTA NOTTURNA — POSTERIORE



PROSPETTO POSTERIORE · 3000 K

03 PROSPETTO LATERALE *scala 1:125*

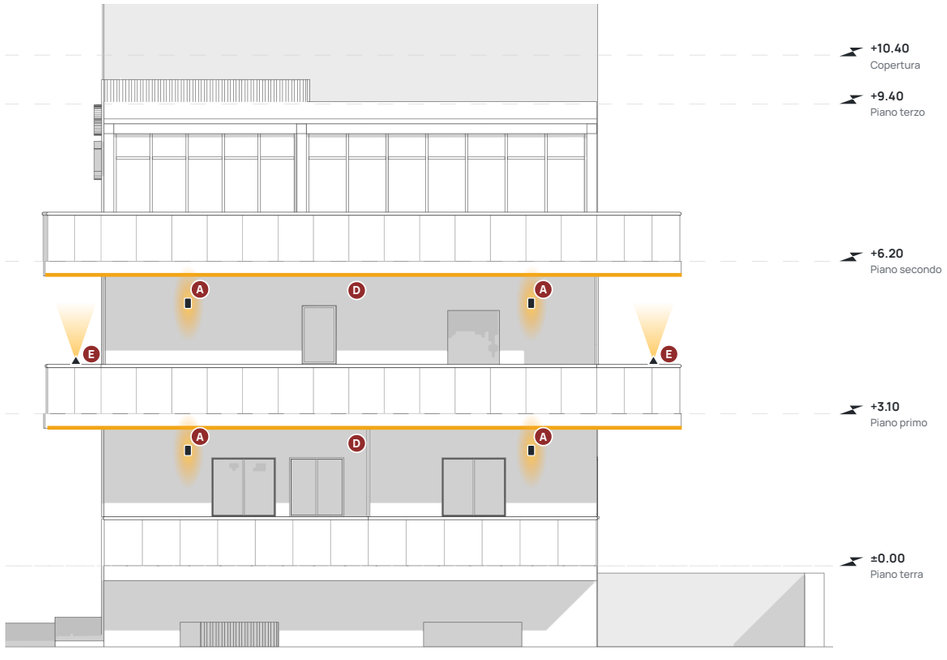

04 PROSPETTO POSTERIORE *scala 1:125*



LEGENDA CORPI ILLUMINANTI

A Applique LED bi-emissione	11 pz	D Profilo LED lineare	4 pz
E Faretto da fioriera	5 pz		

COMMITTENTE
[redacted]

LOCALITÀ
Gioia Tauro (RC)

OGGETTO
Progetto illuminotecnico delle facciate — B&B Luxury

ELABORATO
Prospetti laterale e posteriore: render e individuazione dei corpi illuminanti

SCALA
1:125

DATA
Novembre 2026

STUDIOEMO

Il progettista
Arch. Danilo Emo

TAVOLA
IL.02

STUDIO ILLUMINOTECNICO

FORMATO A3